


PŮDORYS VENKOVNÍHO VZDUCHOVÉHO KANÁLU

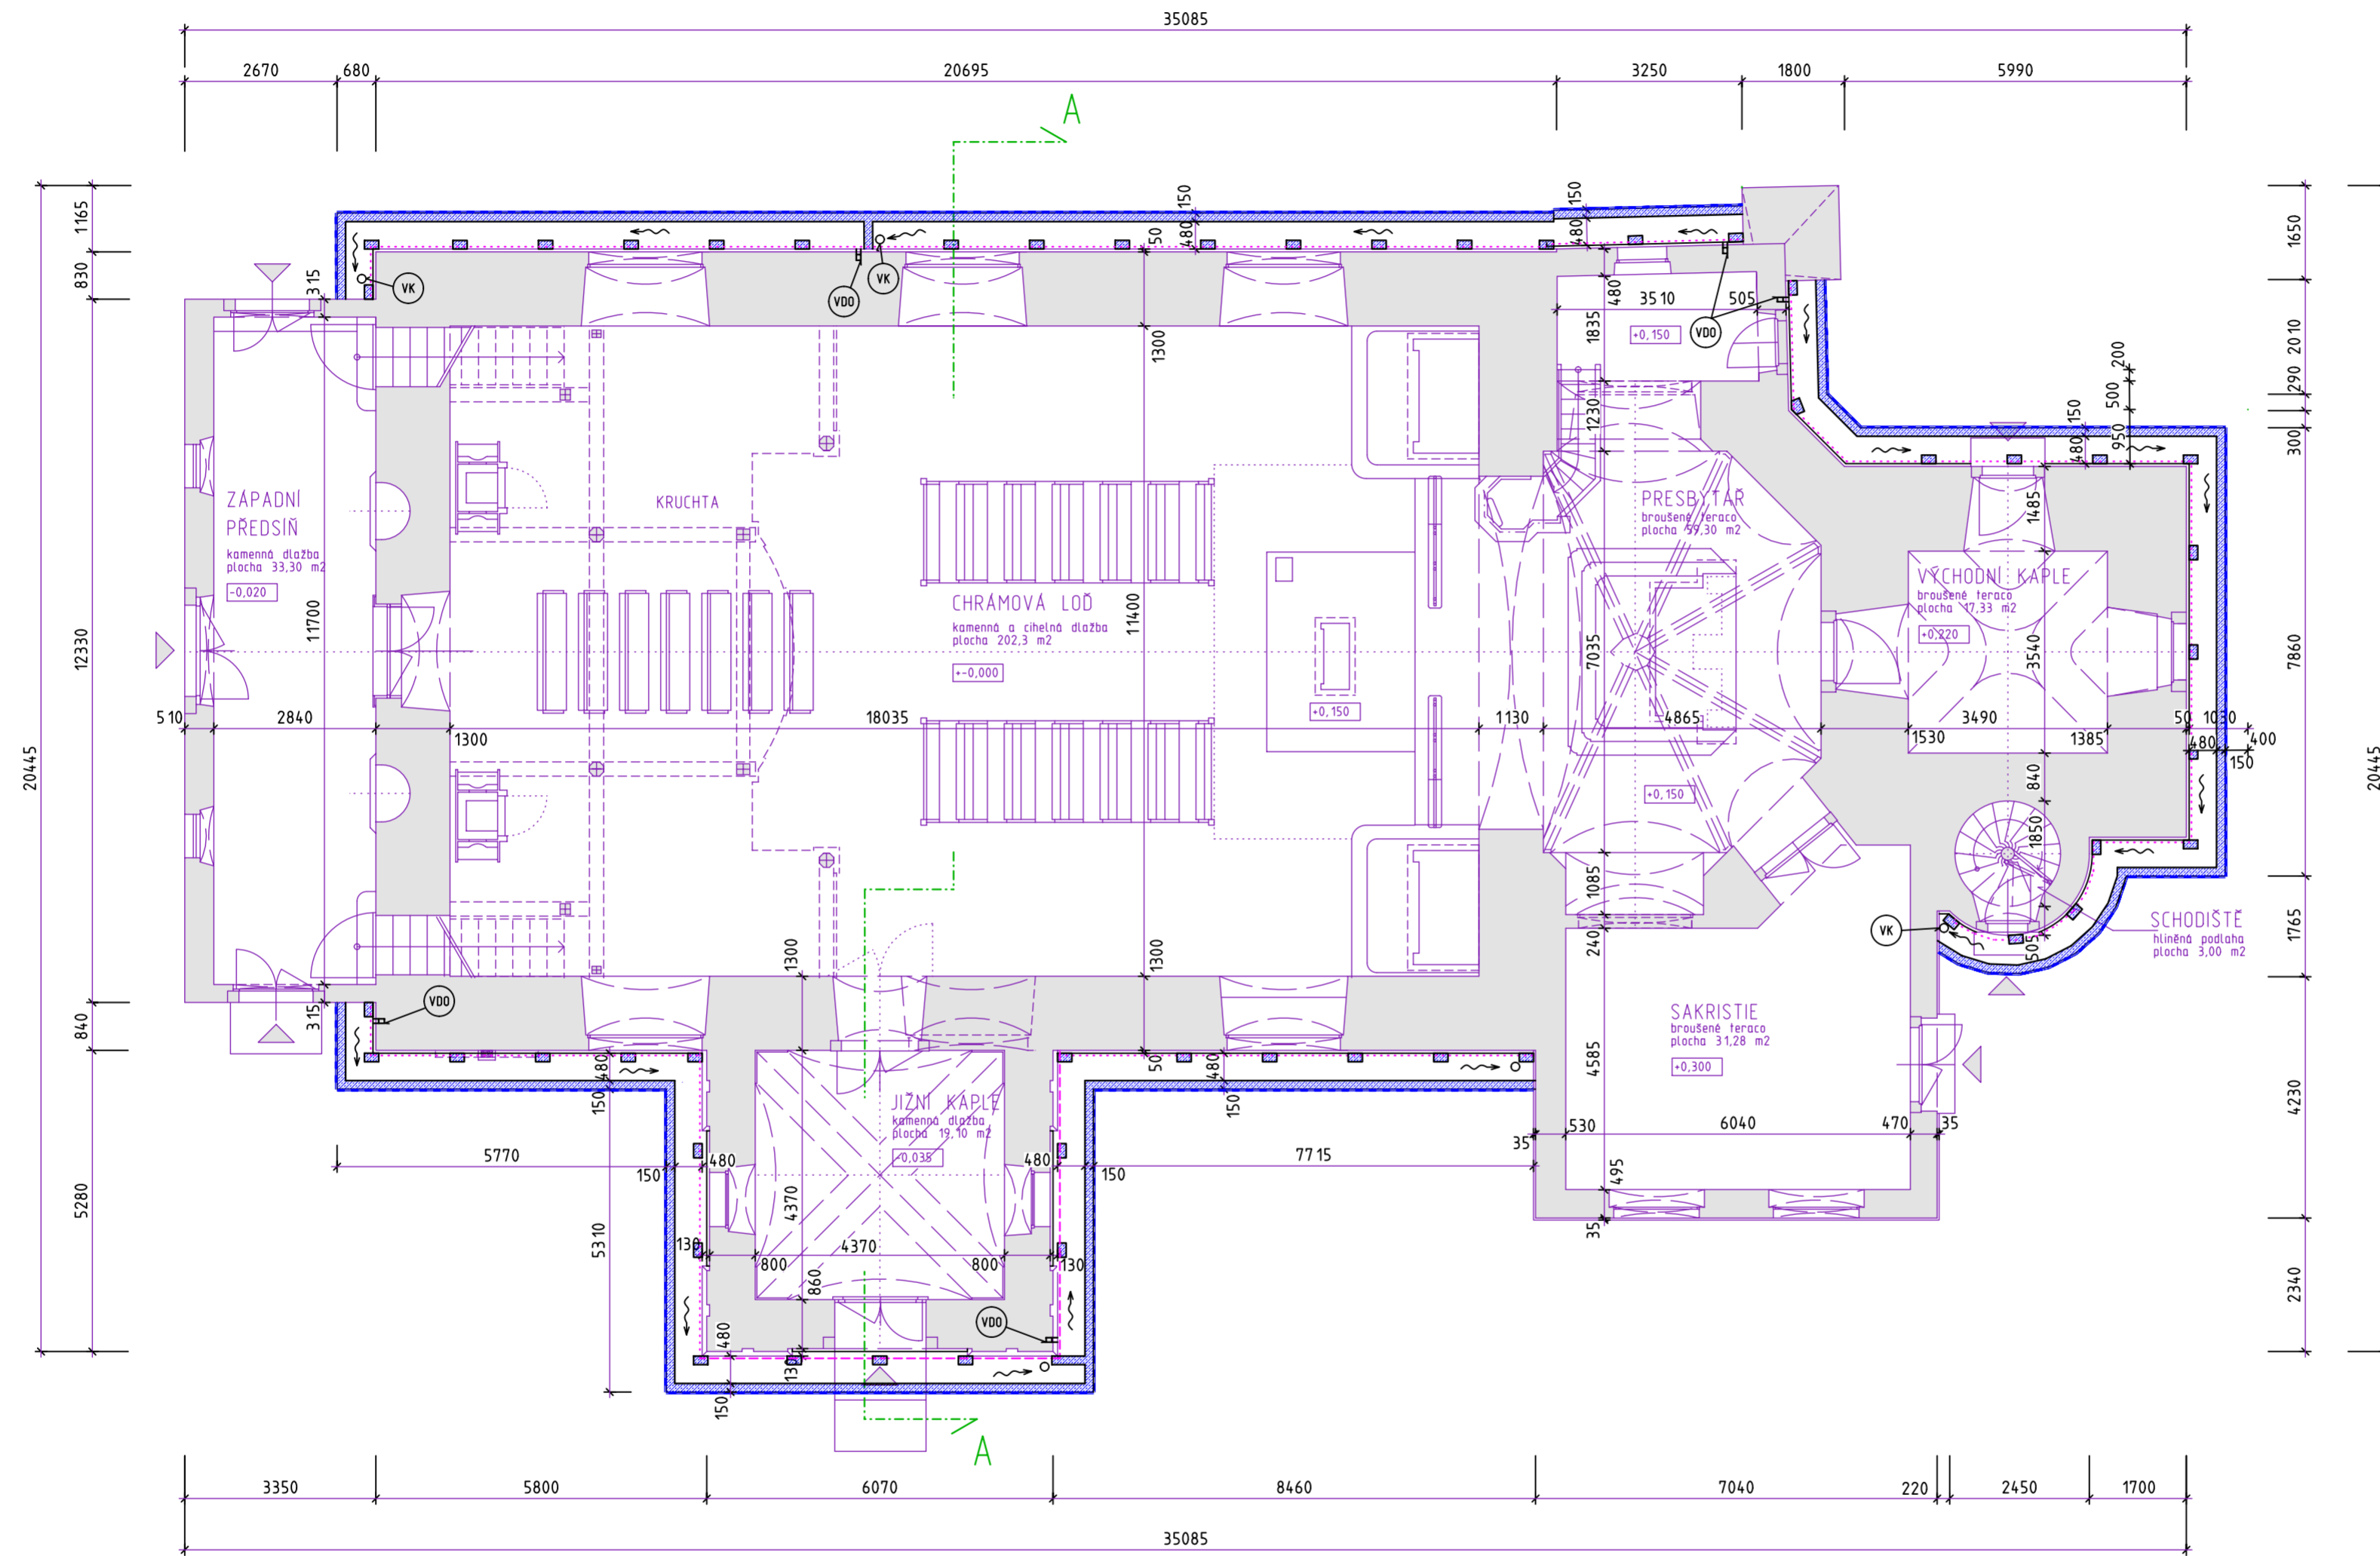

DOKUMENTACE SKUTEČNÉHO PŘEVODNÍ STAVBY

atelierzezula .cz		CÍSLO PÁRE	MÍSTO STAVBY	ST.P.C. 186 A 216, K.O. A OBEC VELKÝ ŠENOV KRAJ ÚSTECKÝ
studie projekty dozory inženýring			STAVEBNÍK	RÍMSKOKATOLICKÁ FARNOST VELKÝ ŠENOV, IČ 63782855 MIKULÁŠOVICKÁ 324, VELKÝ ŠENOV, 407 78
Ing. Milan Zezula, Máchova 1203/24, 408 01 Rumburk tel. 412333145, fax 412331217, milan@atelierzezula.cz			NÁZEV STAVBY	OBNOVA KOSTELA SV. BARTOLOMĚJE VE VELKÉM ŠENOVĚ
VED. PROJEKTU	ING. MILAN ZEŽULA			
VYPRACOVAL	ING. MILAN ZEŽULA			
DATUM	STUPEŇ	MĚRITKO	CÍSLO VÝKRESU	D.1.1 ARCHITEKTONICKO - STAVEBNÍ ŘEŠENÍ
10/2015	DSkPr	1:100	D.1	NÁZEV VÝKRESU PŮDORYS VENKOVNÍHO VZDUCHOVÉHO KANÁLU